

ALL.2

07 LUG. 2014

ARRIVO

All'ufficio Dipartimento di Prevenzione della ASL

di FRANCAVILLA FONTANA (BR)

e.p.c.

Al Comune di VILLA CASTELLI (BR)

**NOTIFICA UNITA' D'IMPRESA DEL SETTORE ALIMENTARE CON PROCEDURA DI
DENUNCIA INIZIO ATTIVITA' AI FINI DELLA REGISTRAZIONE**

(Art. 6 del Reg. C.E. n. 852/2004)

ATTIVITA' POST - PRIMARIA

Cognome D'URSO Nome GIUSEPPE CATALDO
Cod. Fisc. DRS GPP 70 C06 C424 P
Data di nascita 06/03/1970 Cittadinanza ITALIANA
Luogo di nascita: Stato ITALIA Provincia BR Comune VEGLIE MESSAPICA
Residenza: Provincia BR Comune VILLA CASTELLI
In Via/piazza SAN GIUSEPPE ARG. VIA VERGA N° SNC C.A.P. 72029
Tel. 0831-867322 Cell. 330-525529 Fax 0831-867322 e-mail cantine.durso@libero.it

In qualità di:

Titolare della omonima impresa individuale Legale rappresentante Presidente di _____
Denominazione o ragione sociale CANTINE OLFICIO D'URSO SRLS
Cod. Fisc. _____ P. IVA 02413880747
Con sede legale nel Comune di VILLA CASTELLI Provincia BR
In Via/piazza PROV. LEX GASTAGLIS KM 0,200 N° SNC C.A.P. 72029
Tel. 0831-867322 Cell. 330-525529 Fax 0831-867322 e-mail cantine.durso@libero.it
N. iscr. al registro imprese 2014/BR144800CCIAA di BRINDISI

NOTIFICA:

- Apertura nuova attività in data _____
 Variazione di titolarità sede legale nome ditta senza variazioni a locali e/o impianti e/o attrezzature
 attività (specificare) _____
 Esistenza dell'attività di: _____
 Cessazione dell'attività esistente di: _____
 Altro: _____



DATI PRECEDENTE ESERCENTE

Titolare/legale Rappresentante/Presidente - Cognome BERNARDI Nome PASQUACINA
Denominazione o Ragione sociale BERNARDI PASQUACINA
Insegna dell'esercizio CANTINE D'URSO di BERNARDI PASQUACINA

SCRIVERE IN STAMPATELLO

Presso

La sede operativa sita nel Comune di Villa Castelli Frazione _____
 In via/Piazza PROV. LS X GROTTAGLIE KM 0,200 N° _____
 Insegna dell'esercizio CANTINE OLIVIFICIO D'URCO SRLS

A carattere

- permanente Stagionale, periodo di attività dal _____ al _____
 temporanea in occasione di feste e manifestazioni da svolgersi nei giorni _____

TIPOLOGIA DELLE ATTIVITÀ SVOLTE ^a

Sono escluse le attività soggette a Riconoscimento ai sensi del Reg. 853/2004

 Attività di produzione, trasformazione e/o confezionamento ^b (specificare):

STABILIMENTO VINICOLA - CANTINA CON IMBOTTIGLIAMENTO - VENDITA ALL'INGROSSO
IMBOTTIGLIATO E AL DETTAGLIO - STABILIM. OLIVICOLA E SUA COMMERCIALIZZAZIONE ALL'INGROSSO

 Attività di produzione, trasformazione e/o confezionamento destinata in prevalenza alla vendita al dettaglio ^c

- con annesso punto vendita con confezionamento

Laboratorio di:

- gastronomia gelateria pasticceria rosticceria pasta fresca panificazione
 pizzeria al taglio altro _____

 Attività di Ristorazione pubblica ^d

- BAR
 Con somministrazione di alimenti confezionati e bevande
 Con somministrazione di bevande e preparazione al banco o in apposito spazio o zona di _____
 Con annesso laboratorio di _____

 RISTORANTE /TRATTORIA/PIZZERIA/ecc

- Preparazione e somministrazione di _____
 Ristorazione completa
 Altro _____

 SOMMINISTRAZIONE DI ALIMENTI PREPARATI DA ALTRA IMPRESA ALIMENTARE **CATERING** **Ristorazione collettiva -assistenziale ^e (specificare):**

- Centro cottura senza somministrazione Centro cottura con somministrazione refettorio con sola somministrazione

^a **Barrare e specificare più tipologie se coesistenti nella medesima impresa alimentare. Nel caso di subingresso senza variazione di attività, dei locali/impianti/attrezzature o cessazione di esercizio questa parte non va compilata.**

^b Stabilimenti o laboratori in cui si svolge attività di produzione, di trasformazione, di distribuzione, di confezionamento a carattere industriale/artigianale senza vendita al dettaglio.

^c Attività di produzione, trasformazione e/o confezionamento (es. laboratori artigianali) quali panetteria, pasticceria, gelateria, pizzeria da asporto, laboratori o locali per la trasformazione di prodotti agricoli e tutte quelle attività nelle quali il prodotto viene trasformato e prevalentemente venduto al consumatore finale nello stesso luogo di produzione ivi compresi quelli che svolgono dette attività su aree pubbliche.

^d Tutte le forme di ristorazione che si svolgono in esercizi di somministrazione di alimenti e bevande e che sono rivolte al consumatore finale indifferenziato, quali bar, ristoranti, trattorie, agriturismo, pizzerie, fornitura di pasti preparati, tavole calde/fredde, circoli, ecc...)

^e Le forme di ristorazione che sono volte ad un consumatore finale identificabile, quali mense aziendali, scolastiche, di comunità (ospedali, case di cura/riposo, collegi, ecc...)



Commercio all'ingrosso^f (specificare): _____

Depositi all'ingrosso di:

Import-Export di:

Alimenti

Bevande

Alimenti e bevande

Si tratta di alimenti

deperibili

non deperibili

confezionati

sfusi

confezionati e sfusi

Commercio al dettaglio in sede fissa^g (specificare): _____

Vendita di alimenti in confezione altro _____

Commercio al dettaglio su aree pubbliche^h (specificare): _____

Attività in forma ambulante

banco mobile

negozio mobileⁱ

Targa _____ Omolog. MC n. _____ Cert.ATP n. _____ del _____

altra struttura mobile (specificare): _____

Attività in sede fissa

Banco mobile

Costruzione stabile

negozio mobile^j

Targa _____ omolog. MC n. _____ Cert.ATP n. _____ del _____

altra struttura mobile (specificare): _____

Trasporto^k

Mezzo di trasporto^l: _____

Targa _____ Cert. ATP n. _____ del _____

Tipologia alimenti trasportati _____

Attrezzato con: cassone isoteramico gruppo refrigerante T°C minima raggiungibile _____ C°

In caso di alimenti sfusi: Cisterne Contenitori

Altro (specificare): _____



^f attività di distribuzione prima dello stadio della vendita al dettaglio quali ad esempio le vendite all'ingrosso, depositi all'ingrosso, ivi compreso lo stoccaggio anche temporaneo, di alimenti presso magazzini, ecc...

Si ricorda che in caso di deposito di prodotti di origine animale che richiedono installazioni termicamente controllate deve essere attivata la procedura ai sensi del Reg. 853/2004.

^g attività che riguardano il commercio di prodotti alimentari in sede fissa.

^h attività che riguardano il commercio e/o la somministrazione di prodotti alimentari su aree pubbliche.

ⁱ Rientrano in questa categoria gli automezzi immatricolati come "veicolo speciale" – autonegozio.

^j Come lettera (i)

^k In questa voce sono comprese tutte le attività che riguardano il trasporto di alimenti in genere comprese le sostanze alimentari sfuse

^l Specificare tipo, marca e modello del mezzo di trasporto.

L'ATTIVITA' SOPRA INDICATA RIGUARDA I SEGUENTI PRODOTTI/SOSTANZE ALIMENTARI:

indicare, per generi merceologici, le sostanze alimentari che si intendono produrre, trasformare, confezionare, tenere in deposito, somministrare o distribuire **non in premessa riportati**:

STABILIMENTO VINICOLO - CANTINA CON IMBOTTIGLIAMENTO - VENDITA

ALL'INGROSSO IMBOTTIGLIATO E AL DESTAGLIO - STABILIMENTO OLIVARIO
E SUA COMMERCIALIZZAZIONE ALL'INGROSSO.

Altro: _____

N.B.: Nel caso di subingresso senza variazioni (dell'attività, dei locali, impianti e attrezzature ecc...) questa parte non va considerata ma va comunque presentata apposta autocertificazione. In caso di cessazione d'esercizio questa parte non va considerata.

Il dichiarante allega la seguente documentazione:

- a) Relazione tecnico-descrittiva (1)
- b) Planimetria dei locali dove viene svolta l'attività oggetto della presente notifica (2)
- c) Ricevuta di versamento intestato alla tesoreria _____



2) in caso commercio o trasporto alimenti a mezzo veicoli

- Autodichiarazione o copia del libretto di circolazione riportante l'omologazione della M.C.
- Autodichiarazione o copia della documentazione attestante l'idoneità del materiale di rivestimento destinato a stare a contatto con gli alimenti;
- Relazione descrittiva (3)
- ricevuta di versamento intestato alla tesoreria _____

(1) Riportante: la descrizione del processo produttivo (approvvigionamento materie prime - stoccaggio - fasi di manipolazione/lavorazione - deposito/trasporto/distribuzione/somministrazione prodotti finiti), le modalità di approvvigionamento idrico, le modalità di smaltimento dei reflui e dei rifiuti, l'eventuale esistenza di idonei sistemi integrativi o alternativi di aerazione, la descrizione delle attrezzature e degli impianti tecnologici ivi compresi quelli per garantire una corretta conservazione degli alimenti, l'idoneità dei materiali di rivestimento delle pareti e pavimenti, il numero dei servizi igienici (compresi gli spogliatoi), l'indicazione del numero dei dipendenti, e, nei casi previsti, del numero massimo dei posti a sedere rapportato alle dimensioni della cucina, al n. dei servizi igienici e alla superficie della zona sosta.

(2) Redatta in scala 1:100; indicante l'ubicazione dello stabilimento; riportante la superficie complessiva della struttura e l'indicazione dei singoli vani e, per ogni vano, la destinazione d'uso, la superficie, l'altezza, l'aero-illuminazione; Riportante il lay-out delle attrezzature e degli impianti con relativa legenda; che rappresenti lo stato di fatto e conforme all'agibilità n. ^{F. n. 3878/97 del 24/05/2001} ~~8933/02~~ del ~~20/05/2008~~ e/o DIA successive; firmata da tecnico abilitato e controfirmata dal dichiarante.

(3) riportante la descrizione delle attrezzature ed impianti utilizzati, dell'approvvigionamento idrico, dello smaltimento di reflui e rifiuti; l'ubicazione del locale di ricovero dell'automezzo nel periodo di inattività e l'indicazione del luogo ove si effettuano le operazioni di lavaggio, disinfezione e disinfestazione.

N.B. Si impegna a produrre ogni ulteriore documentazione ritenuta necessaria dall'Organo di controllo.

DICHIARA

- 1 di essere informato che la presente comunicazione è valida esclusivamente per la registrazione dell'attività ai sensi del Reg. 852/2004 e non sostituisce altri eventuali atti di rilevanza fondamentale ai fini dell'avvio dell'attività:
2. che il negozio mobile e/o il mezzo di trasporto e/o il contenitore/cisterna rispetta i requisiti igienico-sanitari prescritti dalle vigenti normative in relazione alla attività svolta.
 - di rispettare i requisiti in materia d'igiene di cui al Reg. CE n. 852/04 applicabili in relazione all'attività svolta.
 - di osservare le raccomandazioni contenute nel manuale di corretta prassi igienica eventualmente adottato ovvero di adottare le misure igieniche specifiche ritenute necessarie, in quanto applicabili, in relazione all'attività svolta e stabilite dalla norma in vigore.
 - di adottare le misure igieniche specifiche ritenute necessarie, in quanto applicabili, in relazione all'attività svolta e stabilite dalle norme in vigore.
- 3 che l'attività opera nel rispetto delle vigenti norme, prescrizioni e autorizzazioni, ecc. in materia edilizio-urbanistica, ambientale, di emissioni in atmosfera, di smaltimento dei rifiuti solidi e liquidi, di smaltimento dei sottoprodotti di origine animale (ove presenti), di approvvigionamento idrico-potabile, di emissioni rumorose in ambiente esterno, di prevenzione incendi (ove previsto) e di essere in possesso della relativa necessaria documentazione.
- 4 che la documentazione allegata costituisce parte essenziale ed integrante della presente notifica e che quanto riportato nella presente e negli allegati documenti presentati a corredo è conforme alla documentazione originale.
- 5 che comunicherà ogni successiva modifica a quanto sopra descritto e l'eventuale cessazione dell'attività.
- 6 di essere a conoscenza degli obblighi imposti dal Reg. CE 852/2004 e che l'attività in oggetto potrà essere avviata previa presentazione della presente dichiarazione di inizio attività nei modi di legge.

Autorizza per gli effetti del Dlgs. 30 giugno 2003, n° 196 codesta P.A. al trattamento dei propri dati personali, a cura del Personale dell'Azienda Sanitaria Locale preposto alla conservazione delle notifiche e all'utilizzo delle stesse per il procedimento di registrazione.

Il sottoscritto, ai sensi ed effetti degli art. 46, 47 e 48 del DPR 445/2000, è consapevole, in caso di dichiarazioni mendaci, di falsità in atti e uso di atti falsi, delle sanzioni penali previste dal DPR 445/2000, nonché della decadenza dai benefici eventualmente conseguenti al provvedimento emanato sulla base della dichiarazione non veritiera.

Data 07 LUG. 2014

In fede

(firma per esteso e leggibile del legale rappresentante)

[Firma]

ASL di _____ Ufficio del Dipartimento di Prevenzione _____

A.S.L. BR

Dipartimento di Prevenzione SIAN

Piazza "Giulio Di Vittorio"

72021 Francavilla Fontana (BR)

Per attestazione di ricevimento, previa identificazione del sottoscritto mediante:

CARTA DI IDENTITA' N° AO 2254489 RILASCIATA IN DATA 23/05/2008 E VALIDA FINO AL 06/03/2019 COMUNE DI VILLA CASTELLI

Data 07 LUG. 2014



Il dipendente addetto a ricevere l'atto

[Firma]
Tecnico della Prevenzione
Luca NACCI

Dichiarazione sostitutiva di certificazione

(art. 46 D.P.R.28 dicembre 2000 n. 445)


Il Sottoscritto **D'Urso Giuseppe Cataldo** c.f. DRGGPP70C06C424P nato a Ceglie Messapico (BR) il 06/03/1970, e residente a Villa Castelli (BR) in Via San Giuseppe Angolo Via Verga n° s.n.c., consapevole che chiunque rilascia dichiarazioni mendaci è punito ai sensi del codice penale e delle leggi speciali in materia, ai sensi e per gli effetti dell'art. 46 D.P.R. n. 445/2000

DICHIARA



nella qualità di Amministratore Unico della Soc. Cantine Oleificio D'Urso S.r.l. con sede in Villa Castelli (BR) alla Via Prov.le per Grottaglie Km 0,200 con Cod. Fisc. E P.Iva: 02413880747, che con la seguente **comunicazione di "Voltura"**, della Denuncia Inizio Attività esistente a nome della Sig. Bernardi Pasqualina nata a Villa Castelli il 26/01/1974 ed ivi residente alla Via San Giuseppe angolo Via Verga n° s.n.c. codice fiscale BRNPQL74A66L920R, nulla è cambiato dalla data di presentazione avvenuta in data 09-02-2011 sino alla data odierna.

Villa Castelli li 07/07/2014

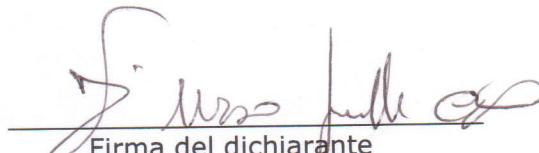
Firma del dichiarante
(per esteso e leggibile)

Ai sensi dell'art. 10 della legge 675/1996 e successive modificazioni, le informazioni indicate nella presente dichiarazione verranno utilizzate unicamente per le finalità per le quali sono state acquisite.

AUTOCERTIFICAZIONE ai fini dell'applicazione delle tariffe previste dal D.lgs.194/2008 (art.47 DPR n 445/2000)

Il sottoscritto/a D'URSO GIUSEPPE CATALDO nato a CEGLIE NESSAPICA
il 06/03/1970 residente a VILLA CASTELLI (BR) in

via SAN GIUSEPPE ARG. Via VESGA SNC C.F. D R S G A P 7 0 C 0 0 C 4 2 4 P

titolare legale rappresentante altro (specificare) AMMINISTRATORE UNICO dell'impresa del settore alimentare denominata CANTINE OLEIFICIO D'URSO SRL S, tipologia di stabilimento (vedi sezione 6 D.L.vo 194/08) STAB. VINCULO ATTIV. PREVALENTE sita in Villa Castelli (BR)
via PROV. LE x GROTAGGIE Km 0,200 n. 2 ANTIG. con riferimento al D.L.vo 194/08 ed alla Delibera di Giunta Regionale n. del

Sulla base del quantitativo prodotto e/o commercializzato nell'anno precedente (in caso di prevista invarianza per l'anno di riferimento)

(oppure)

Sulla base di una stima dell'entità produttiva prevista per l'anno di riferimento, salvo conguaglio in positivo o in negativo A PARTIRE DAL 07 LUG. 2014

DICHIARA

sotto la propria responsabilità, avvalendosi delle disposizioni in materia di autocertificazione e consapevole delle sanzioni penali nel caso di dichiarazioni non veritiere, di formazione o uso di atti falsi richiamate nel D.P.R. 445/2000, ai finidell'applicazione del D.Lgs. 194/2008:

di commercializzaron al dettaglio una percentuale della propria produzione superiore al 50% e, pertanto, rientrare nella fascia produttiva annua A) B) C) della sopraccitata normativa.

(oppure)

di NON commercializzaron al dettaglio una percentuale della propria produzione superiore al 50% e, pertanto, di non rientrare fra le attività previste dall'Allegato A, Sezione 6, per le quali è previsto il pagamento delle tariffe.

Il sottoscritto si impegna a comunicare tempestivamente ogni eventuale variazione a quanto sopra dichiarato, compresa l'cessazione dell'attività.

Luogo e data,

Villa Castelli Li



IN FEDE

(firma del titolare ed eventuale timbro)

[Handwritten signature]

Con la presente autorizzo al trattamento dei dati personali ai sensi del D.L.vo 196/2003 per gli adempimenti correlati alla procedura in oggetto.

Luogo e data,

Villa Castelli Li

07 LUG. 2014

IN FEDE

(firma del titolare ed eventuale timbro)

[Handwritten signature]

Cognome D'URSO
 Nome GIUSEPPE CATALDO
 nato il 06.03.1970
 (atto n. 70 P. I S. A)
 a CEGLIE MESSAPICA (BR)
 Cittadinanza ITALIANA
 Residenza VILLA CASTELLI
 Via SAN GIUSEPPE S.N.
 Stato civile CONIUGATO
 Professione IMPRENDITORE

CONNOTATI E CONTRASSEGNI SALIENTI

Statura M.1.84
 Capelli NERI
 Occhi MARRONI
 Segni particolari -----



Firma del titolare *Giuseppe Cataldo*

VILLA CASTELLI **SINDACO 2008**
FRANCESCO NIGRO
francesco nigro




5 CARTA NAZIONALE DEI SERVIZI

REPUBLICA ITALIANA
TESSERA SANITARIA
 CARTA REGIONALE DEI SERVIZI

Codice Fiscale **DRSGPP70C06C424P** Sesso **M**

Cognome **D'URSO**
 Nome **GIUSEPPE**

Data di scadenza **10/07/2018**

Luogo di nascita **CEGLIE MESSAPICO**
 Provincia **BR**

Data di nascita **06/03/1970**

Distretti sanitari regionali
 REGIONE PUGLIA

VILLA CASTELLI
 PROVINCIA DI BRINDISI

Validità prorogata ai sensi dell'art. 31
 del D.L. 25 giugno 2008, n. 112 fino al
06.03.2019

22.04.2014

D'ORDINE DEL SINDACO
 IL FUNZIONARIO INCARICATO
 (Dott. *Pietro D'URSO*)

AO 2254489

TP 28 SPA - OFFICINA C.V. - ROMA

REPUBBLICA ITALIANA

COMUNE DI
VILLA CASTELLI (BR)

CARTA D'IDENTITA'
N°AO 2254489
 DI
D'URSO GIUSEPPE CATALDO

Cognome Bernardi
Nome Pasqualina
nato il 26.01.1974
(atto n. 6 P. I S. A)
a Villa Castelli BR)
Cittadinanza Italiana
Residenza Villa Castelli
Via San Giuseppe snc
Stato civile Coniugata D'Urso
Professione _____

CONNOTATI E CONTRASSEGNI SALIENTI


Statura m. 1,68
Capelli Castani
Occhi Marroni
Segni particolari _____



Firma del titolare *Pasqualina Bernardi*
Villa Castelli 19.12.2007

Imposta del titolo
COMUNE DI VILLA CASTELLI
€ 0,30
SEGRETERIA
COMUNE DI VILLA CASTELLI
€ 5,50
CARTA IDENTITA'

IL SINDACO
D'ORDINE DEL SINDACO
PIETRO D'URSO

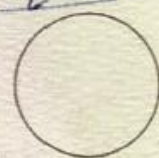

VILLA CASTELLI
PROVINCIA DI BRINDISI

Validità prorogata ai sensi dell'art. 31
del D.L. 25 giugno 2008, n. 112 fino al
18.12.2017



d'ordine del Sindaco
Vice Segretario Comunale
Rag. Francesco *Trualto*

AO 2253879

SCADE IL 19.12.2012

REPUBBLICA ITALIANA



COMUNE DI
Villa Castelli

CARTA D'IDENTITA'

N° AO 2253879

DI

Bernardi Pasqualina



Comune di Villa Castelli

(Prov. di Brindisi)



UFFICIO TECNICO-SETTORE URBANISTICO

Prot. n. 7878/97

Rif. Conc. Edilizia N. 18/96

AUTORIZZAZIONE DI AGIBILITA'

IL DIRIGENTE

Vista l'istanza a firma della ditta "D'URSO Domenico & Figli s.r.l.", datata 19.9.1997 ed acquisita in pari data al prot. n. 7878/97 di questo Comune, tendente ad ottenere l'autorizzazione di agibilità dell'immobile a piano interrato(depositi) ed a piano terra ad uso artigianale(stabilimento oleario e vinicolo), in Zona artigianale " D " , sui lotti N. 11,12,13 - in Catasto al Fg.16, ptc.191,192;

Vista la concessione edilizia N. 18/96 del 20.12.1996;

Vista la concessione edilizia N. 20/97 di variante del 29.8.1997;

Vista la concessione in sanatoria N. 6893/00 del 12.9.2000, relativa ad una recinzione, impianto bilico e cabina bilico a servizio dell'attività artigianale in questione;

Visto il parere favorevole espresso dal **Comando dei VV.FF.** di Brindisi in data 26.8.1997;

Visto il parere favorevole espresso dal responsabile dell'Ufficio di Igiene e Sanità Pubblica, **Dott. Giovanni TAURISANO** in data 4.11.1997;

Visti i certificati di conformità degli impianti tecnologici alle norme vigenti;


Visto il certificato di collaudo statico a firma dell'**Architetto Pasqua LIGORIO** da Villa Castelli, concernente l'immobile di cui in argomento;

Visto il vigente Strumento Urbanistico,

AUTORIZZA

ad ogni effetto di legge, l' **AGIBILITA'** dell'immobile a p. interrato(pozzetti) ed a piano terra(stabilimento oleario e vinicolo), impianto bilico e cabina bilico sito in Zona artigianale " D " sui lotti n. 11,12,13, - in Catasto: Fg. 16, ptc.191,192, a favore della ditta " **D'URSO Domenico & Figli s.r.l.** ".

Dalla Residenza Municipale, 24 Maggio 2001

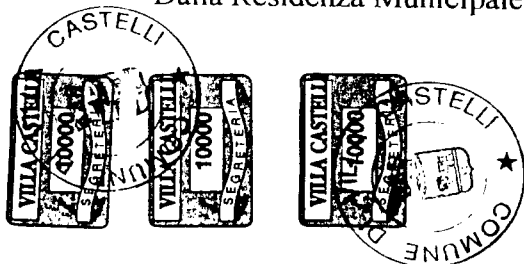

Il Dirigente
Ing. Pasquale SUMA

P I A N I	LOCALI PER I QUALI E' AUTORIZZATA L'ABITABILITA'				Locali per i quali è autorizzato l'uso	TOTALE GENERALE VANI
	Appartamenti	Vani utili (stanze)	Vani accessori	TOTALE	Altri vani	
Scantinato					N. 16 pozzetti	16
Seminterr.						
Piano terra			3		2 locali artigianali	5
1° piano						
2° piano						
3° piano						
4° piano						
5° piano						
6° piano						
			3		18	21

I locali per i quali è autorizzato l'uso (Negozi, laboratori, magazzini, autorimesse, cantine, ripostigli, etc.) non possono essere adibiti ad abitazione in quanto non possiedono i requisiti a tale scopo prescritti dalle vigenti disposizioni.

L'autorizzazione d'uso dei locali destinati a negozi, laboratori, magazzini, etc., non esime gli interessati dall'obbligo di provvedersi delle speciali licenze o autorizzazioni previste dalle apposite leggi e dai regolamenti comunali per l'esercizio delle singole attività.

NOTE

VANI UTILI (Stanze) : Si intendono i vani compresi nell'abitazione che abbiano luce ed aria diretta ed ampiezza sufficiente a contenere almeno un letto(camere da letto, da pranzo, studi, salotti, etc.) nonché la cucina ed i vani ricavati dalle soffitte quando abbiano i requisiti di cui sopra.


VANI ACCESSORI : Si intendono i vani destinati ai servizi, ai disimpegni, etc. (latrine, bagni, anticamera, ripostigli, corridoi, ingressi, etc.), nonché la cucina quando manchi uno dei requisiti sopracitati per essere considerata stanza.

ALTRI VANI : Si intendono quelli che, pur essendo compresi nel fabbricato, non fanno parte integrante delle abitazioni (botteghe, autorimesse, cantine, magazzini, stalle, fienili, etc.).


**PLANIMETRIA DEI LOCALI ADIBITI AD OLEIFICIO E A
CANTINA NONCHE' DELL'AREA ESTERNA
ALL'IMMOBILE SITO IN VILLA CASTELLI ALLA ZONA
ARTIGIANALE, DISTINTO IN CATASTO AL FOGLIO 16
PARTICELLA 191 CAT. D/1.**

**CANTINE OLEIFICIO D'URSO S.R.L. con sede in Via
Prov.le per Grottaglie Km 0,200 - Villa Castelli (Br)
P.I. 02413880747**


**PLANIMETRIA GENERALE DELL'AREA, PLANIMETRIA DEI LOCALI
DISEGNI IN SCALA - VARIE**

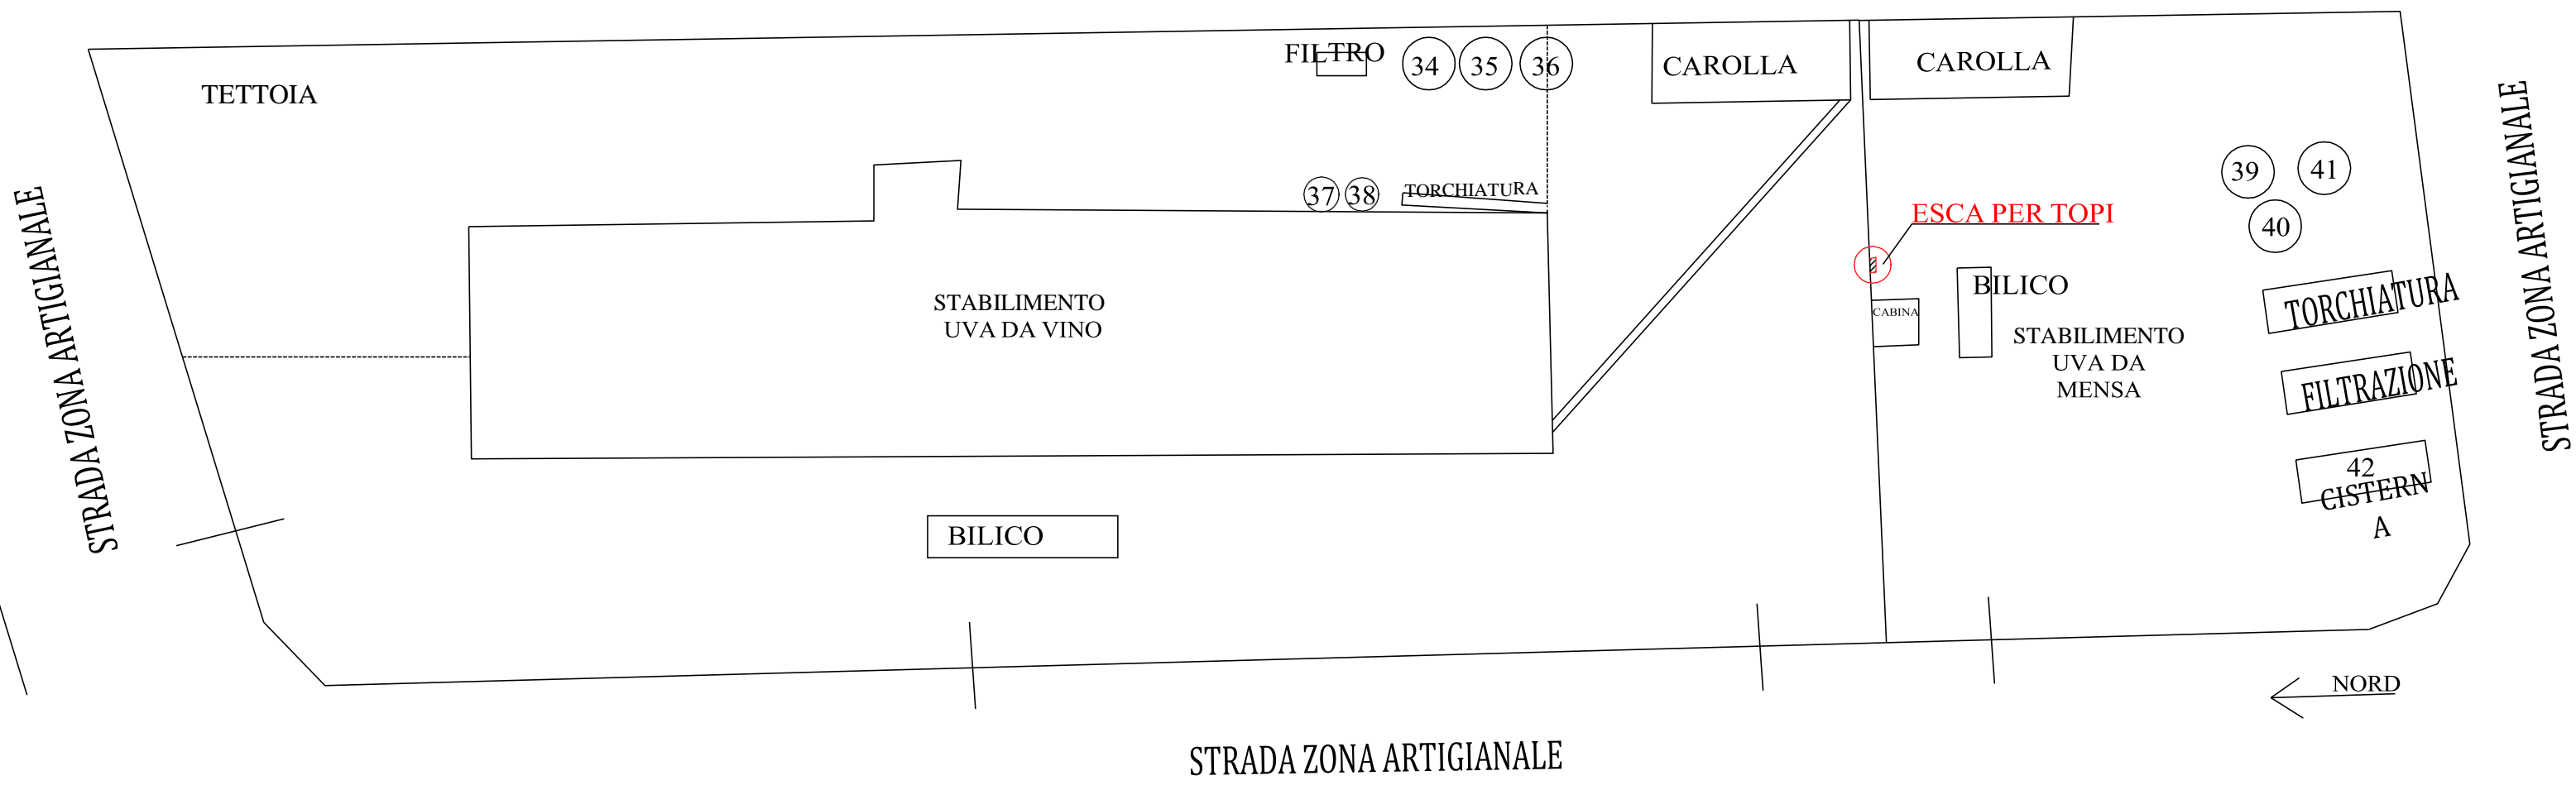

PLANIMETRIA GENERALE DEL LOTTO

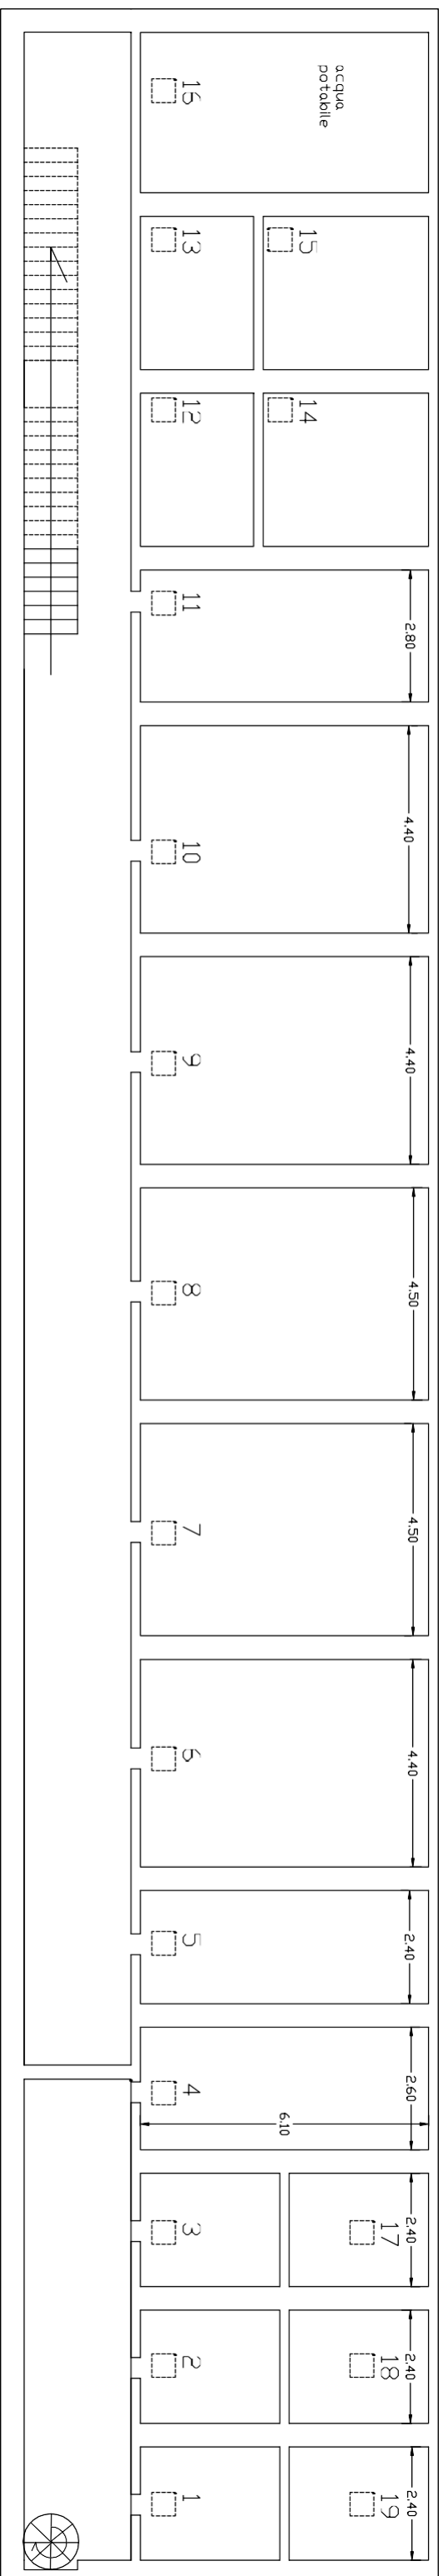

PIANTA SCANTINATO

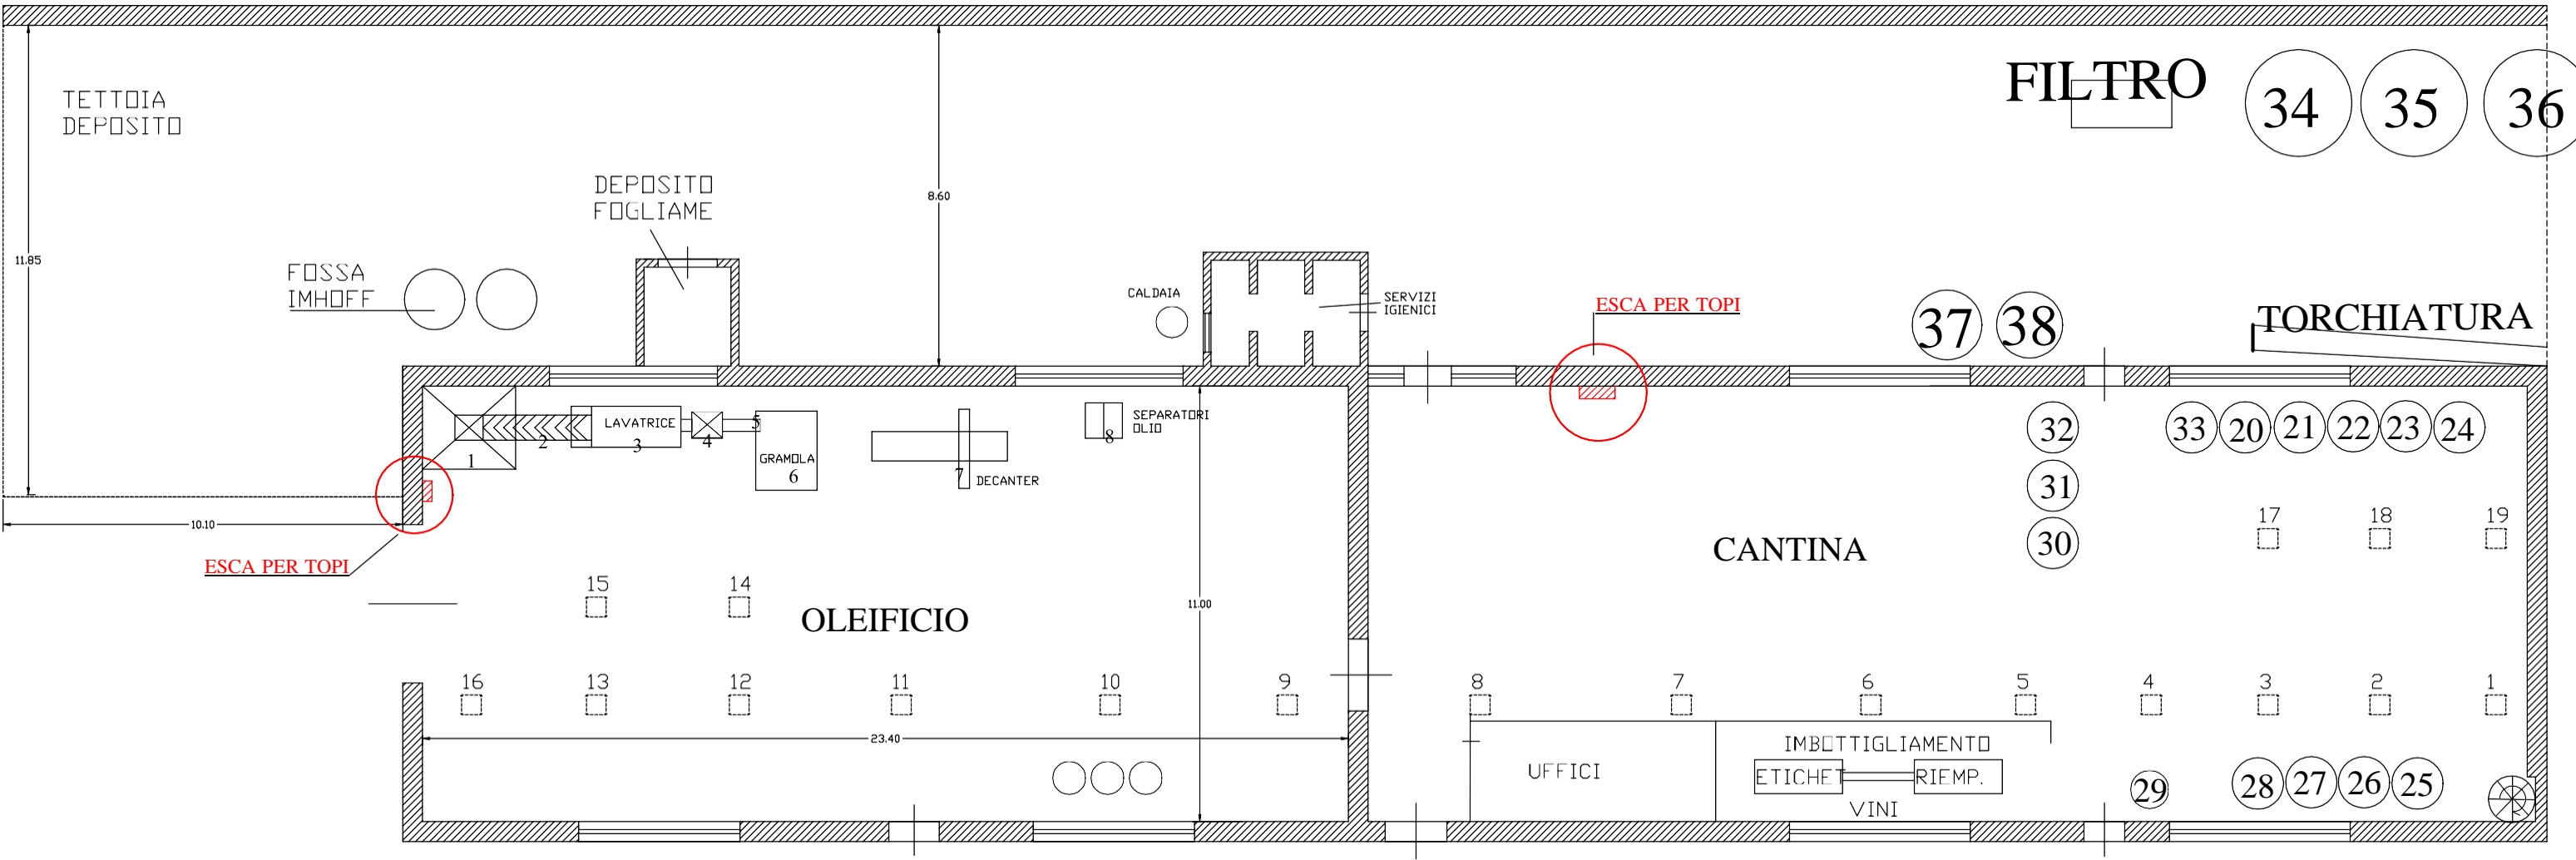

PIANTA PIANO TERRA